




## Stromversorgung Mühlviertel: So wird die Detailtrasse geplant

Bei der Detailplanung im vorgeschlagenen Korridor richtet sich der exakte Verlauf nach folgenden, der Wichtigkeit nach gereihten Kriterien:

- Berücksichtigung von Planungsinteressen und Bedürfnissen von Mensch und Natur
- Ausnutzung des Geländes, Integration ins Landschaftsbild
- Mastsituierungen auf Grundstücksgrenzen, neben bestehenden Wegen, etc. in enger Abstimmung mit den Grundeigentümern

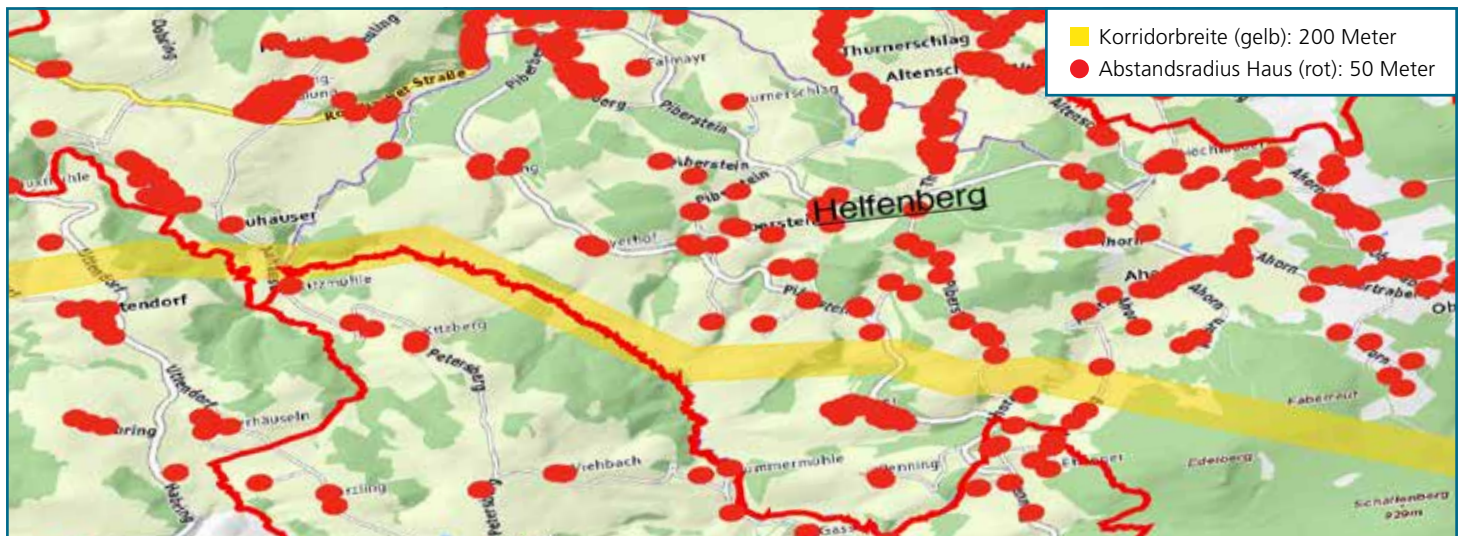

Erklärung zum Planausschnitt (beispielhaft):

- Jeder rote Punkt definiert ein bewohntes Objekt und kennzeichnet dieses mit einem Kreis. Der Radius des Kreises entspricht 50 Metern.
- Der gelbe Planungskorridor hat eine Breite von 200 Metern. Der Korridor wird bei der Planung der Detailtrasse nicht verlassen, da sonst Schutzfestlegungen aus dem Findungsprozess verletzt werden könnten. Die tatsächliche Breite des Servitutstreifens im Freiland wird allerdings nur 30 Meter betragen.

Netz Oberösterreich GmbH

Neubauzeile 99, 4030 Linz, Austria  
 Tel.: +43 5 9070-19170  
 E-Mail: service-strom@netzooe.at  
 www.netzooe.at

**NETZÖÖ**  
 Ein Unternehmen der Energie AG